


## APARTAMENTO MODELO

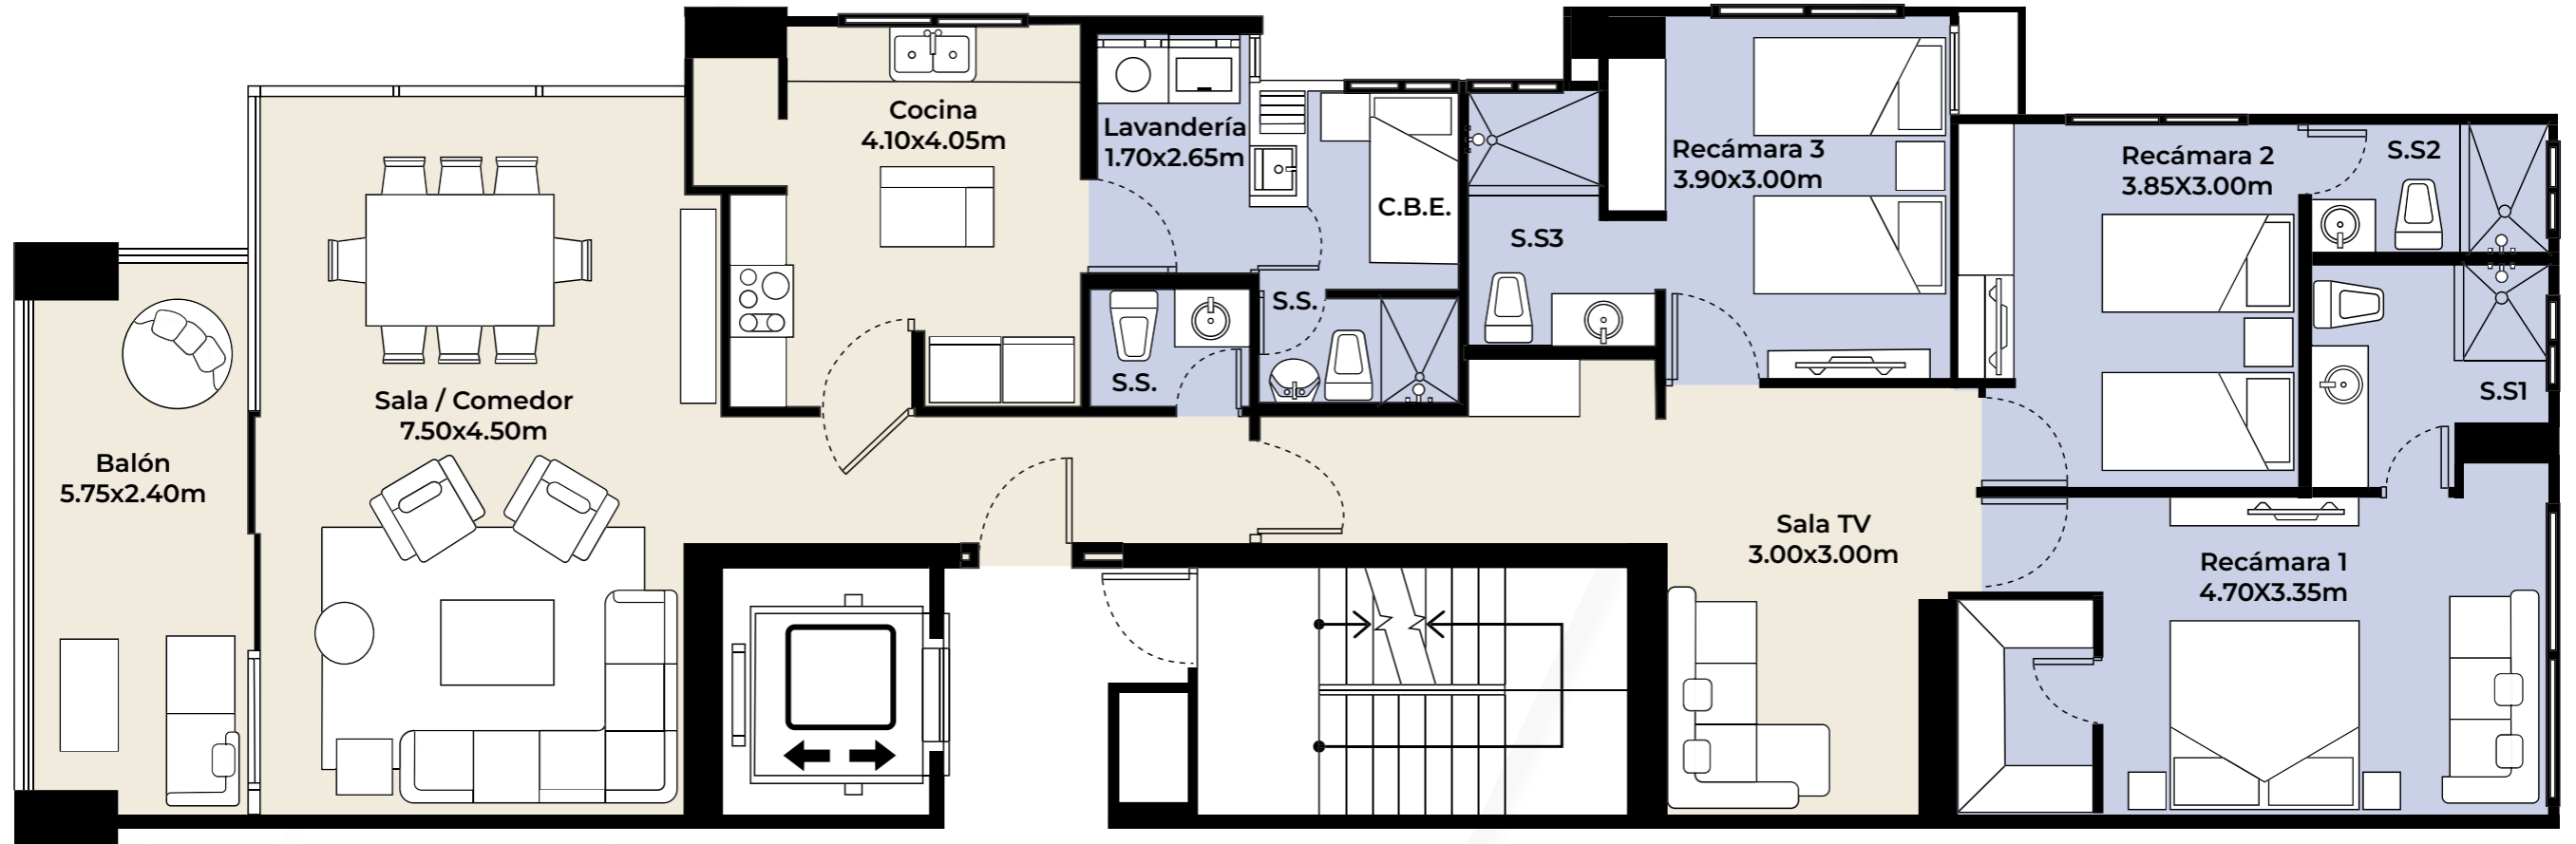

OPCIÓN 3 RECÁMARAS

◆ METRAJE  
186m<sup>2</sup>

◆ 3 RECÁMARAS  
+ C.B.E.


◆ SALA/COMEDOR

◆ LAVANDERÍA

◆ BALCÓN

**PRESTIGE**  
BELLA VISTA

## APARTAMENTO MODELO

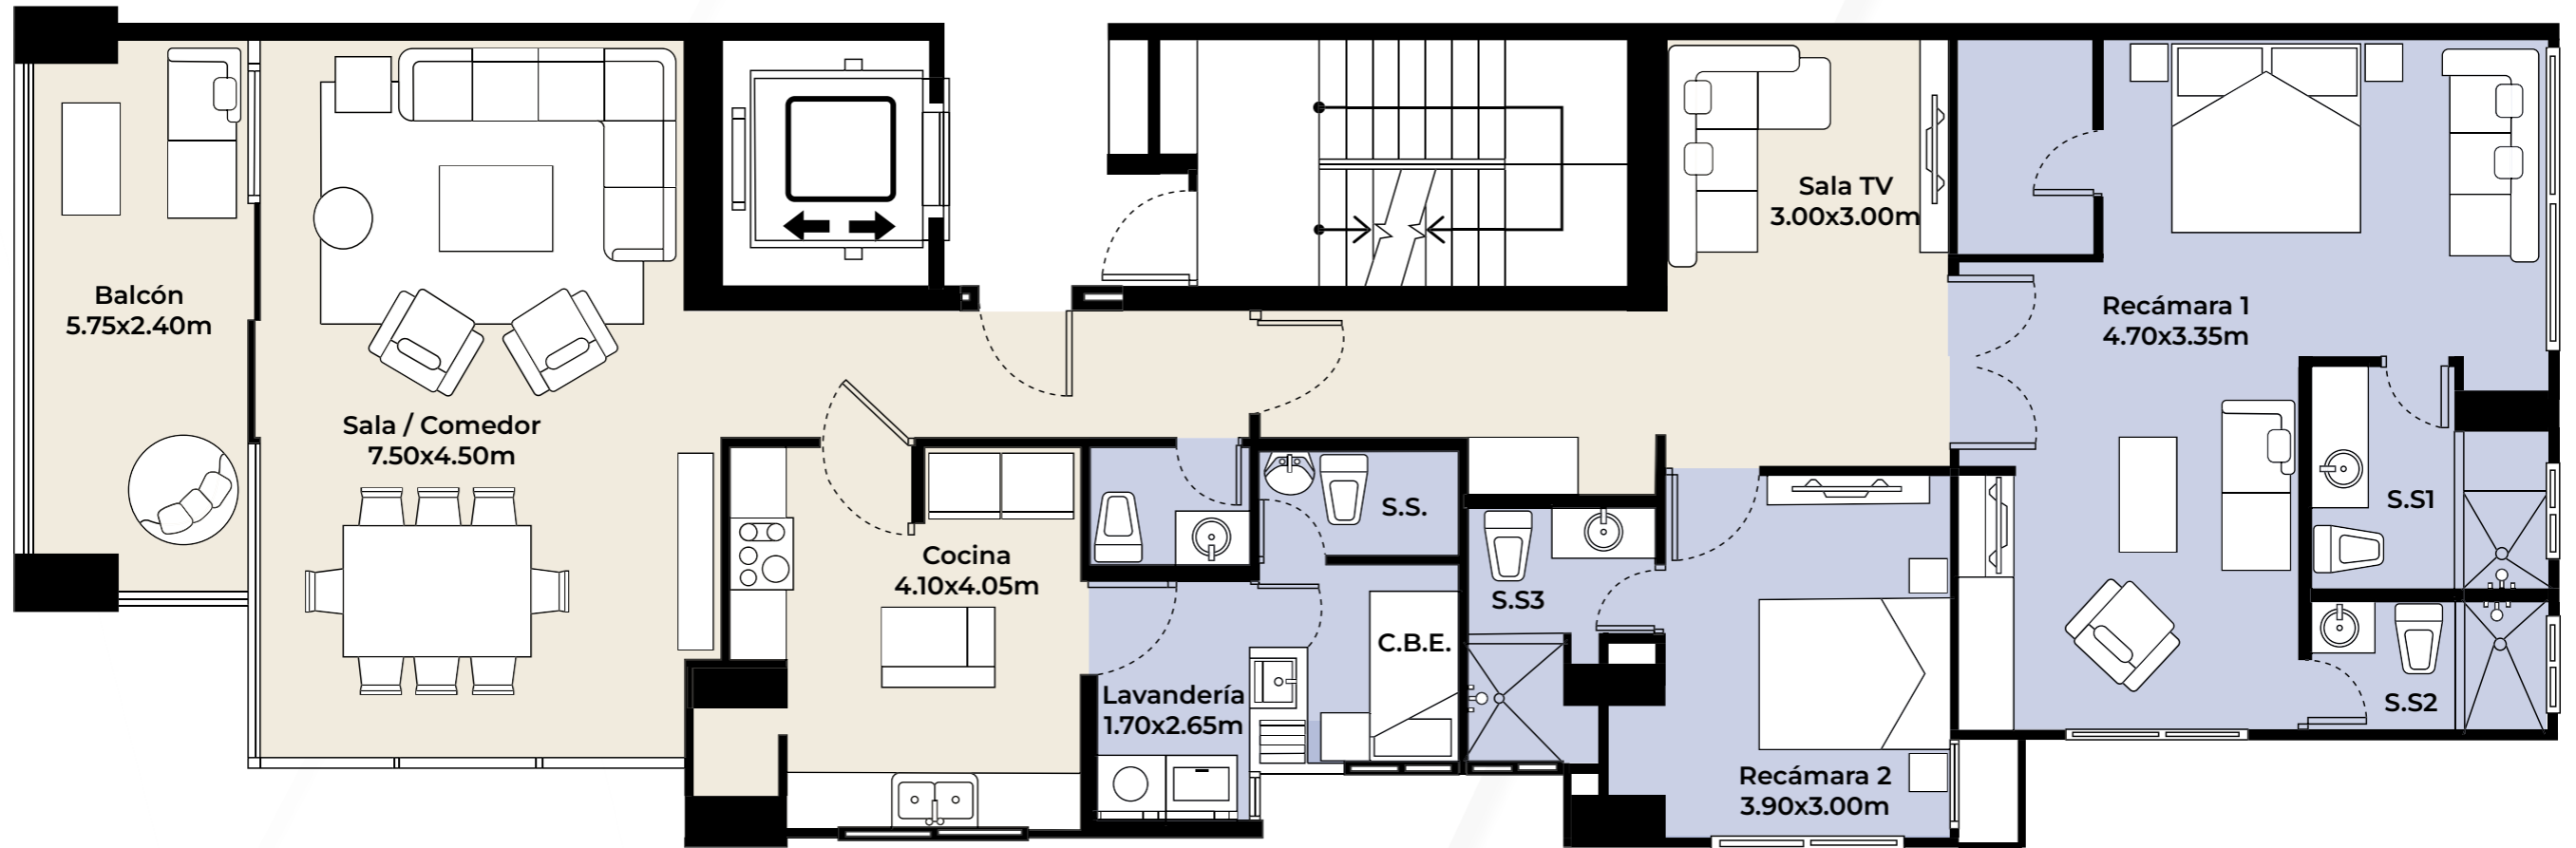

OPCIÓN 2 RECÁMARAS

◆ METRAJE  
186m<sup>2</sup>

◆ 2 RECÁMARAS  
+ C.B.E.

◆ SALA/COMEDOR

◆ LAVANDERÍA

◆ BALCÓN

**PRESTIGE**  
BELLA VISTA