



APTO. DÚPLEX / PENTHOUSE JR.

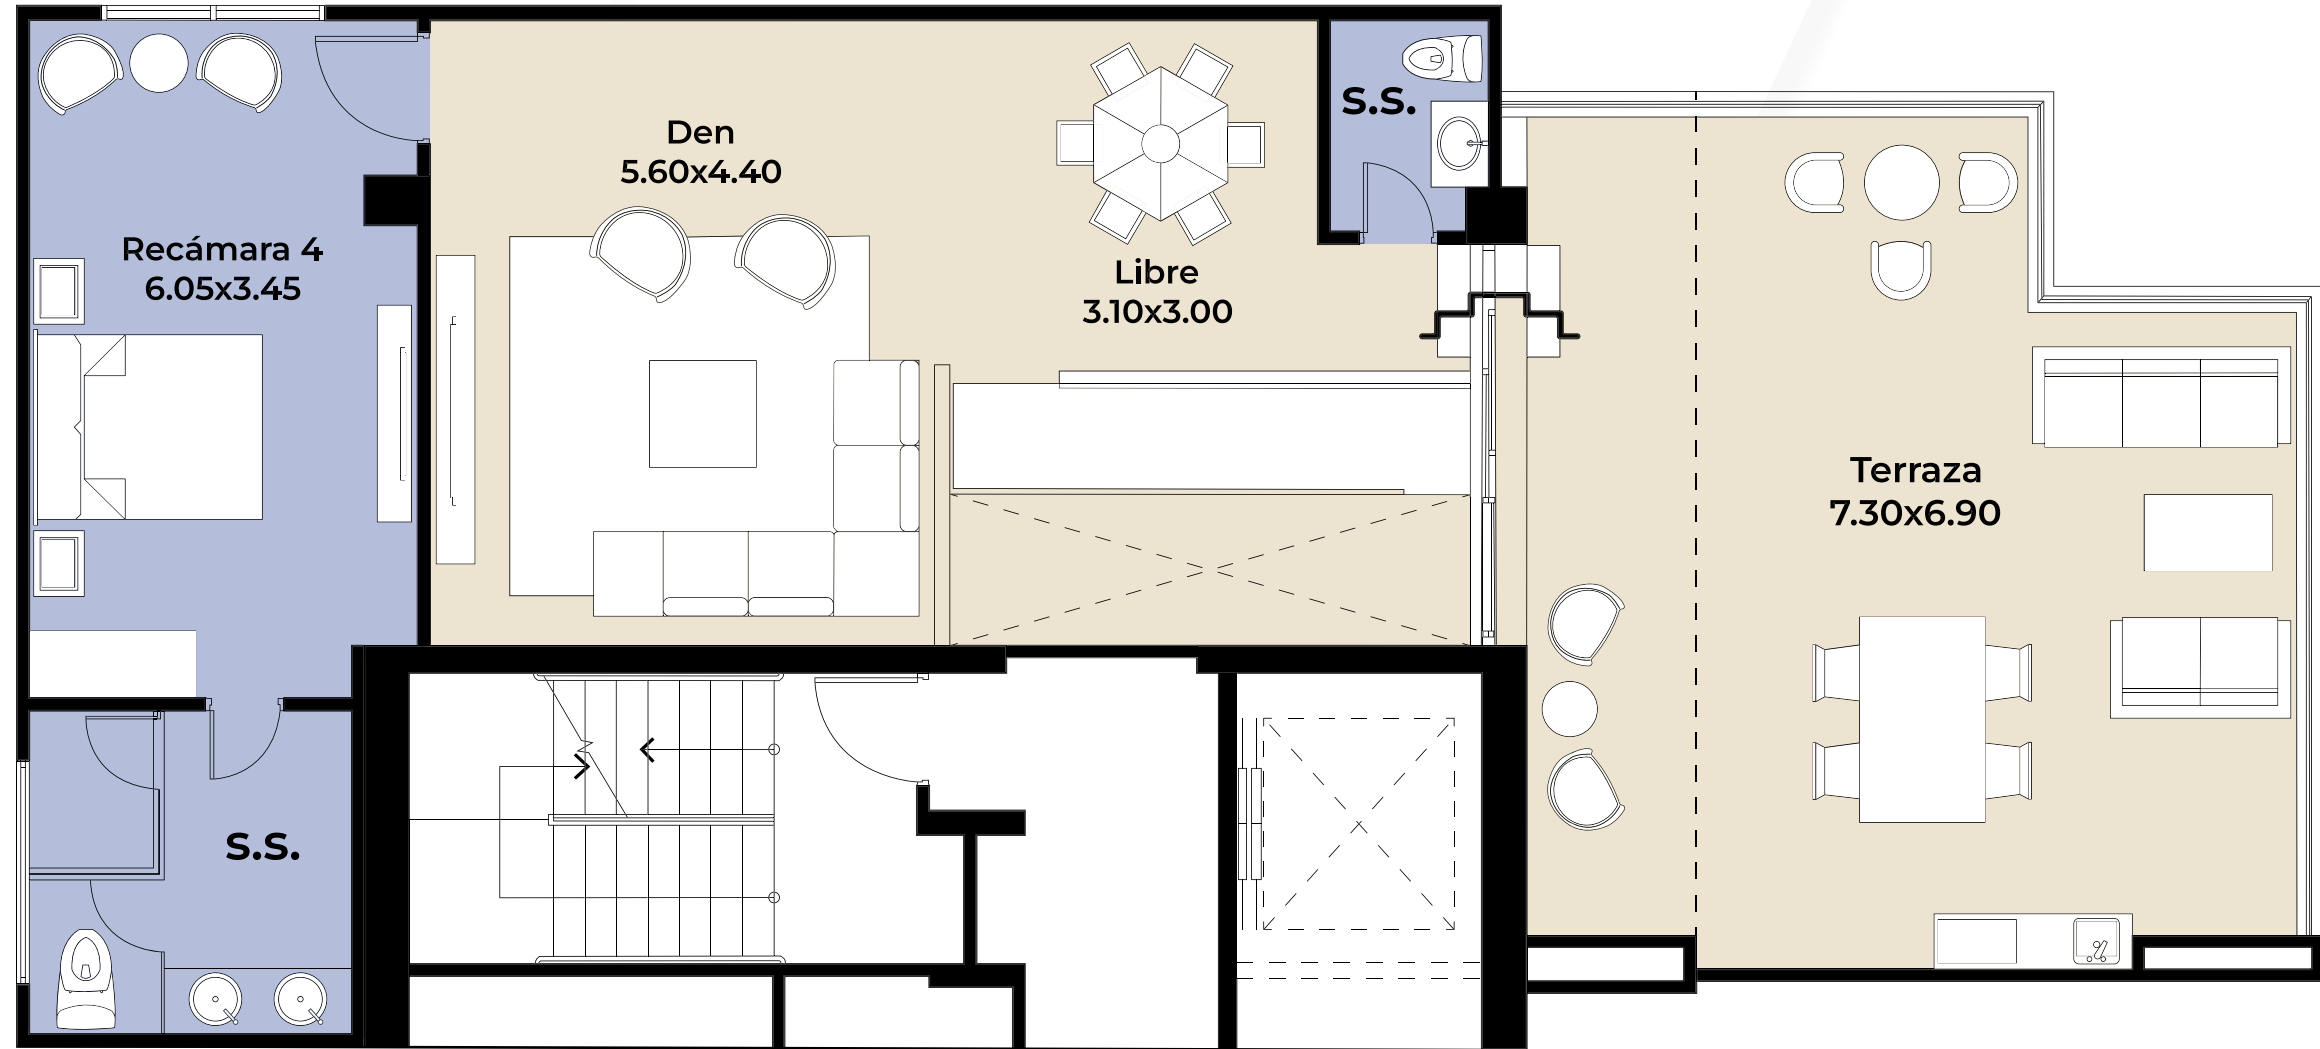

PLANTA SUPERIOR

- ◆ METRAJE 335m²
- ◆ 4 RECÁMARAS
- ◆ ESPACIO LIBRE
- ◆ DEN
- ◆ TERRAZA

APTO. DÚPLEX / PENTHOUSE JR.

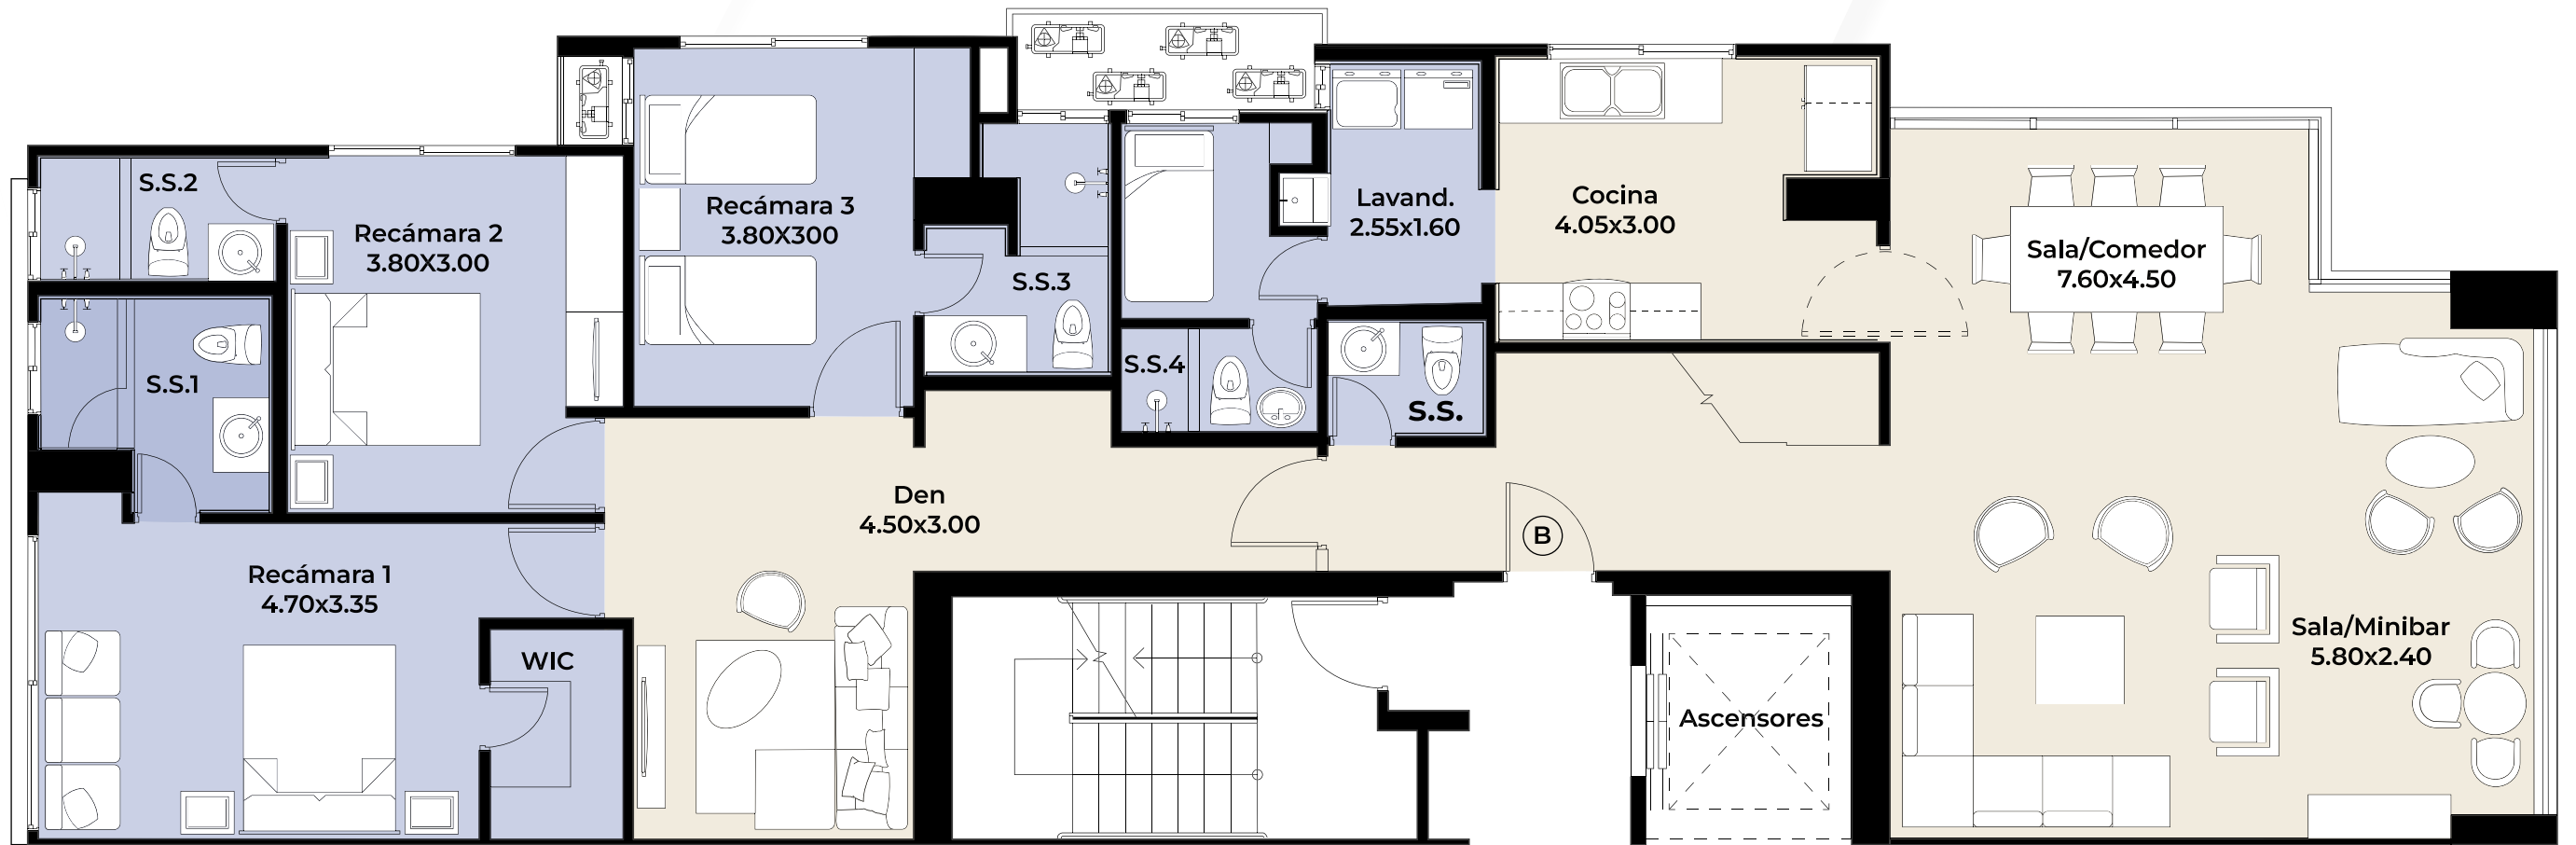

PLANTA INFERIOR

- ◆ METRAJE 335m²
- ◆ 4 RECÁMARAS
- ◆ SALA/COMEDOR
- ◆ LAVANDERÍA
- ◆ DEN